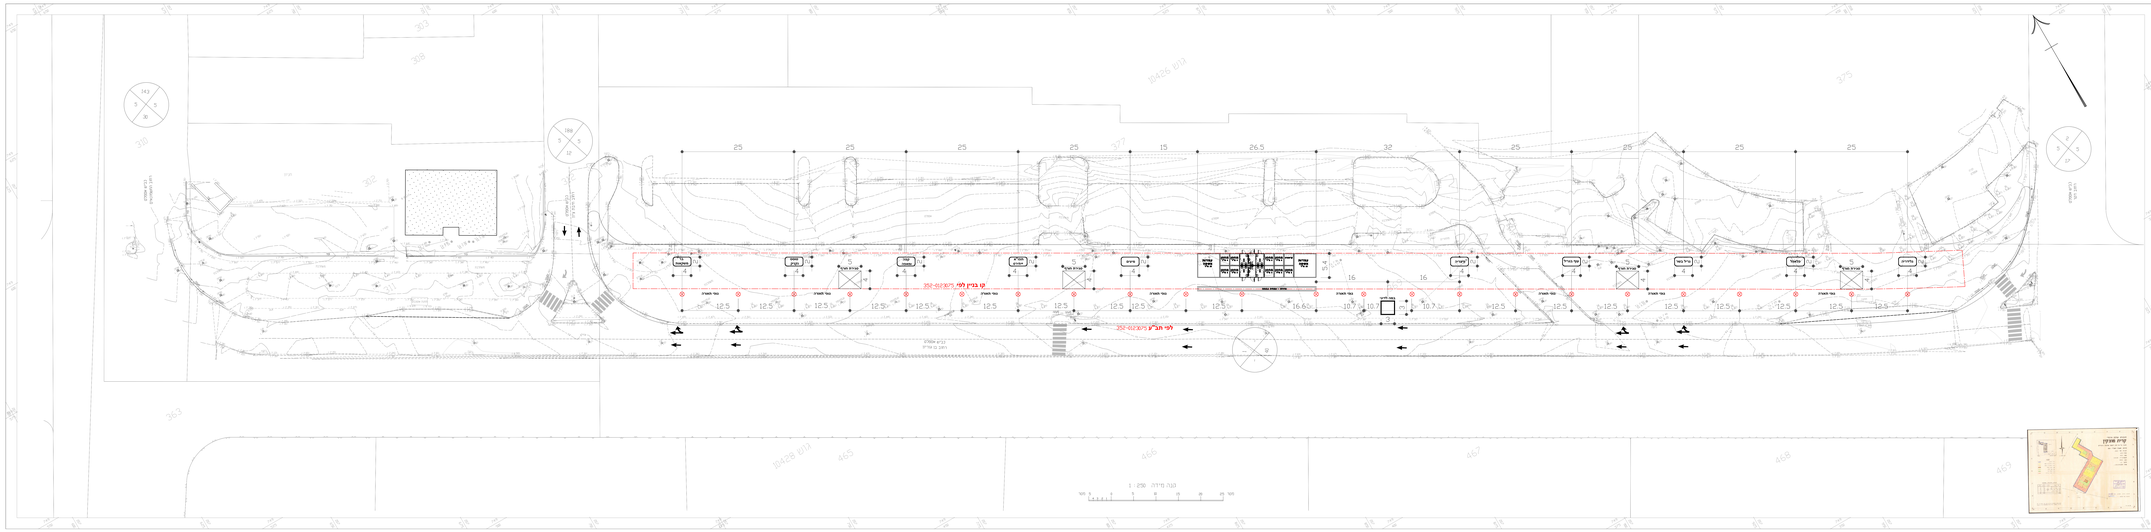
לא לצרכי רישום
קו בנין לפי 352-0123075
לפי תב"ע 352-0123075
מגרש מסחרי
מגרש מסחרי
מגרש מסחרי