המבצע אחראי לבדיקת המדוח ההתאמון, לפני הביצוע.
על כל אי התאמה יש להודיע למעצב האדריכלים.
אין לקבוע נתונים ע"פ מדידה בערשם.
התכנית וזאי רכושם של האדריכלים.
תוכנית הנושאת חותמה של יועץ הנה באחריות הבלעדית של היועץ.

תפוצה

מהדורה	תאריך משלוח

מהדורה	עניים	תאריך
2	תיאום מיקום ואזורה	03.08.21

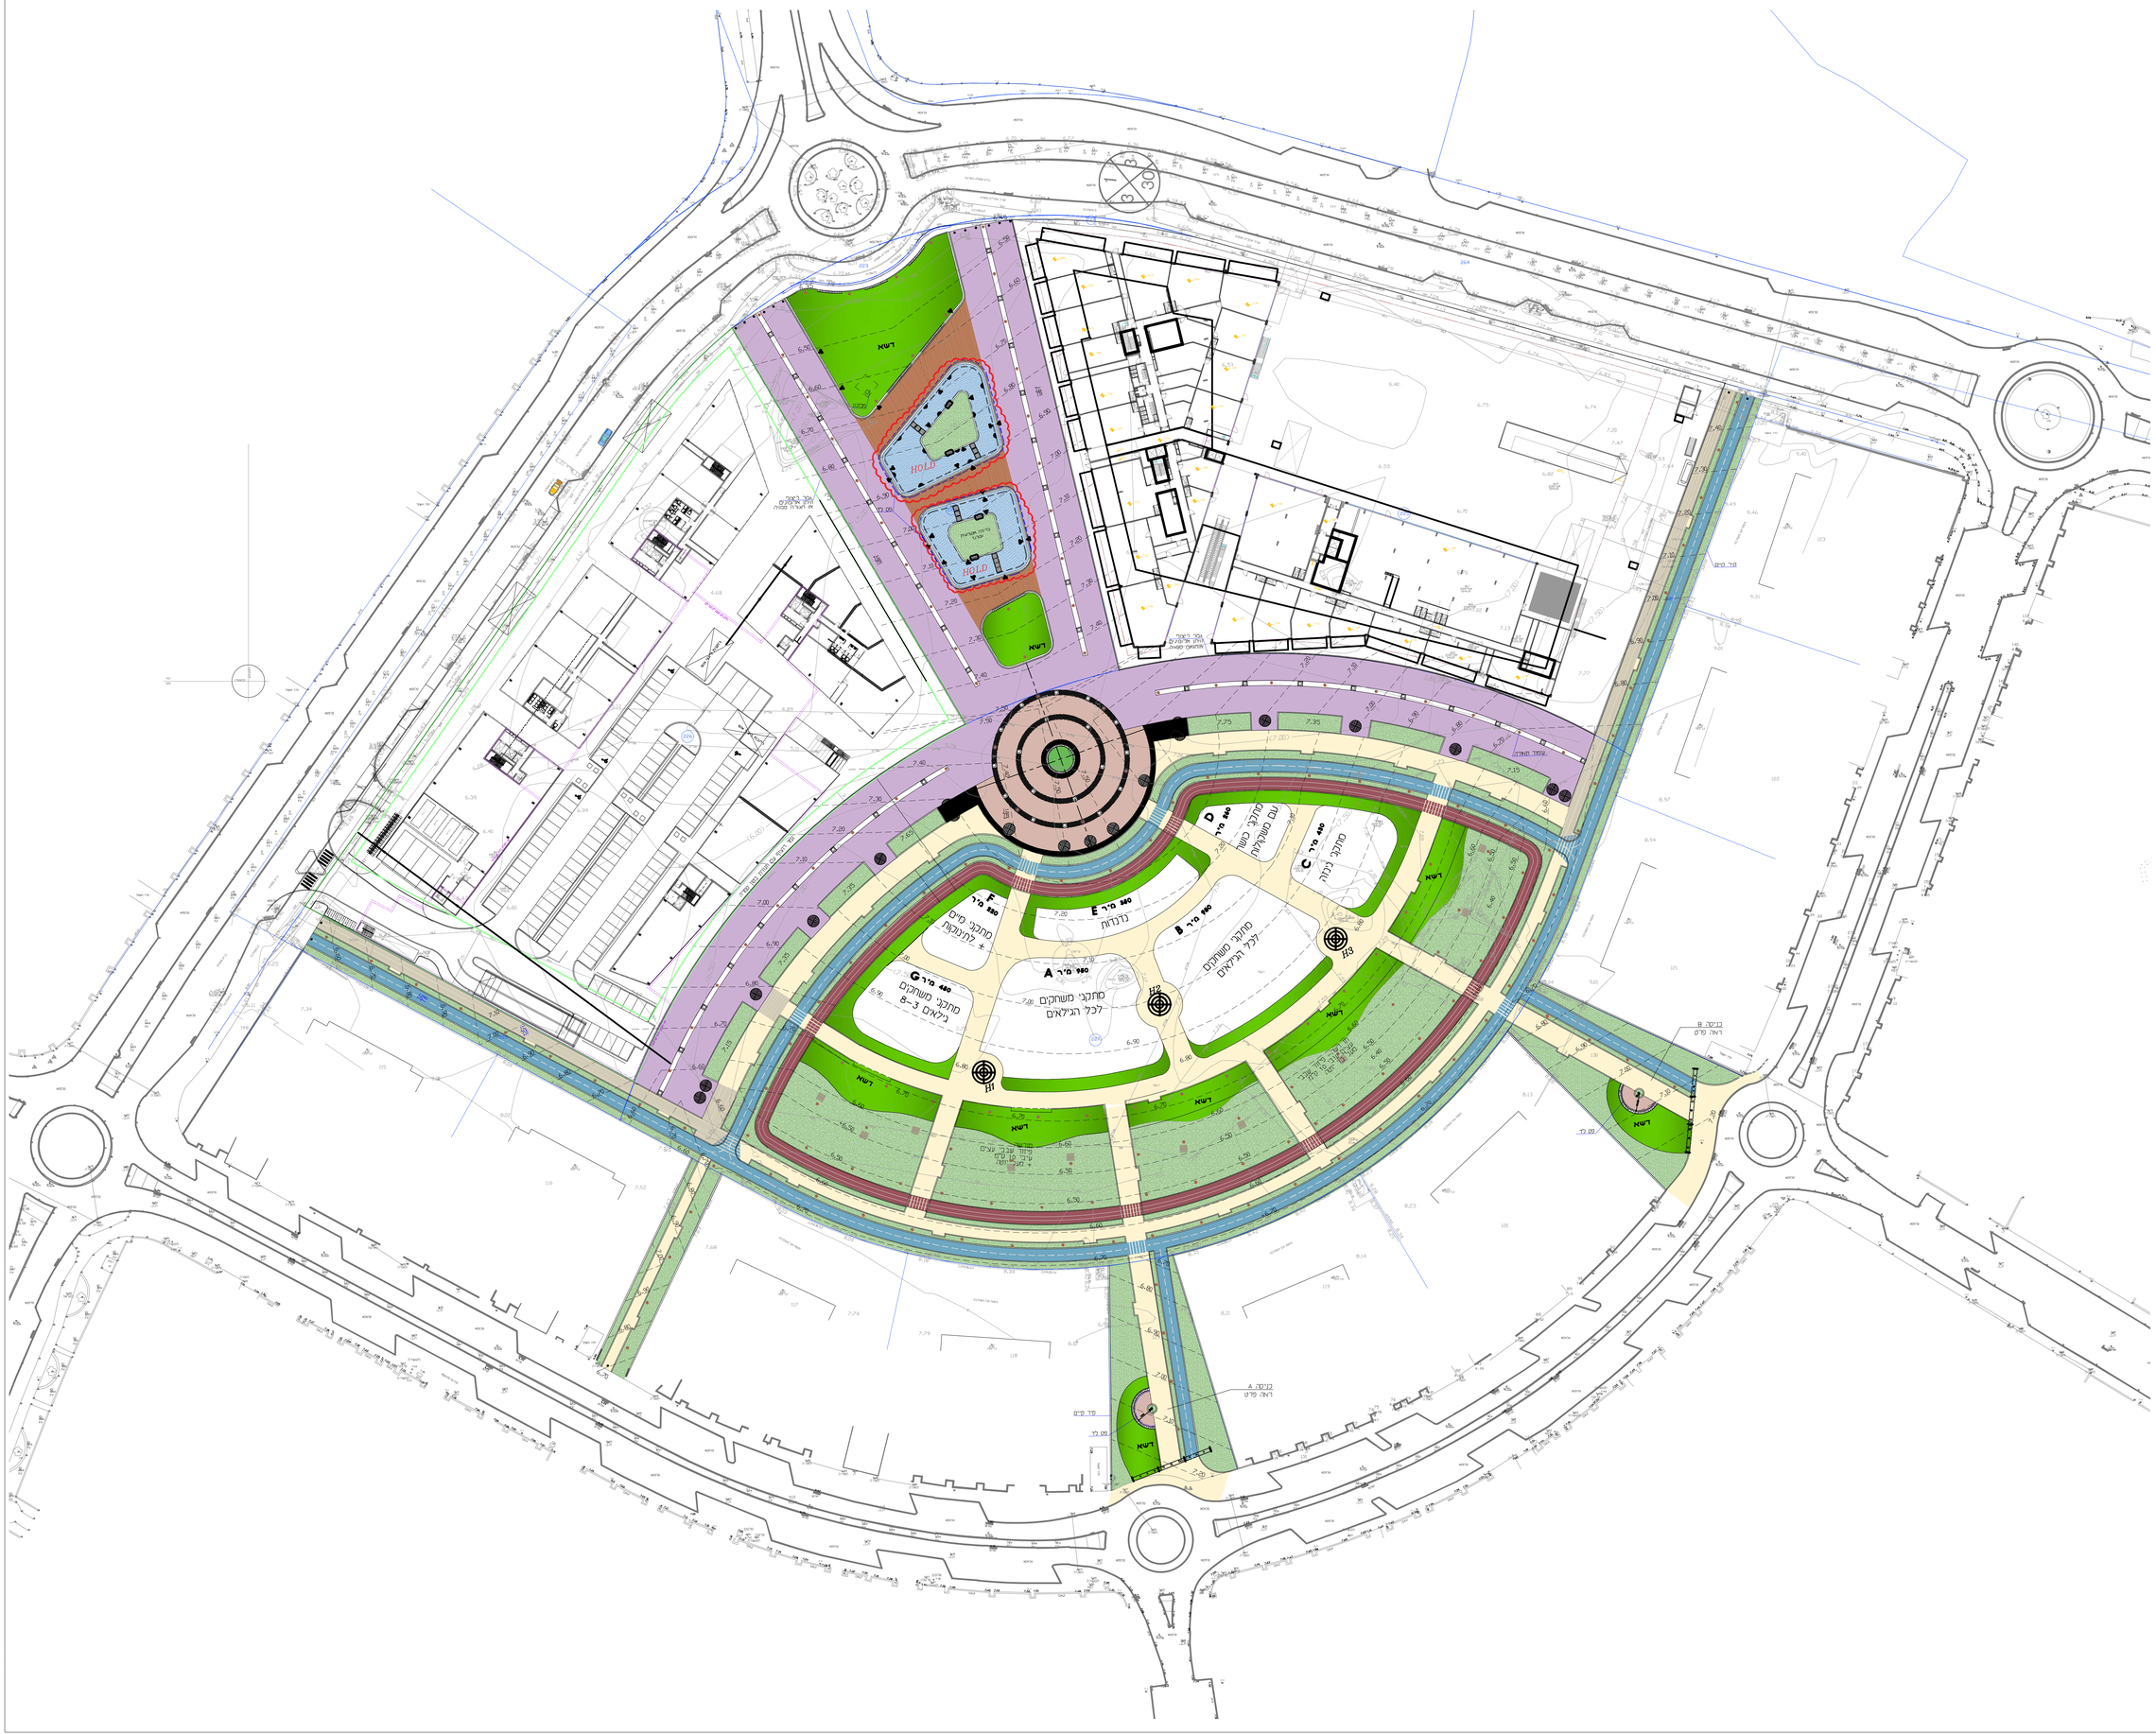

קרית מוצקין

משכנות האומנים פארק מרכזי

תכנית סימון שטחי מתקני משחקים

תכנון		
אדר בלום	מריס דאון	דנה רחמן

קובץ ראשי	N: \users\Dana\8073-KiryatShazop\mb\8073-site-ALTERN.dwg
קנ"מ 1:500	לביצוע
מהדורה 1 20.12.22	מס' גליון 8073.100

מילר-בלום תכנון סביבתי בע"מ
MILLER-BLUM ENVIRONMENTAL PLANNING
דרך 14, המעבר, מ.ד. 34027 פקס' 04-8339680 04-8339670
mb@miller-blum.co.il
רח' אבא שחל 67868 תל-אביב פקס' 03-5622163 03-5623663
mbtlv@miller-blum.co.il